


RECREO
 INFANTIL y 1º PRIM.
 2º, 3º, 4º, 5º y 6º PRIM.


NOMBRE: 2500	PROPUESTA DE ORDENACION VOLUMETRICA COLEGIO AMOR DE DIOS, AVDA. MARCONI Nº 9. CADIZ.
	PROMOTOR: COLEGIO AMOR DE DIOS (CADIZ).
ESCALA: 1:250	ARQUITECTO: JOSE IGNACIO FERNANDEZ-PLAZA CABRERA. <i>JIF</i>
03	ESTADO ACTUAL / PLANTA BAJA

S.O. 16. 30. MONY. 31.11.13

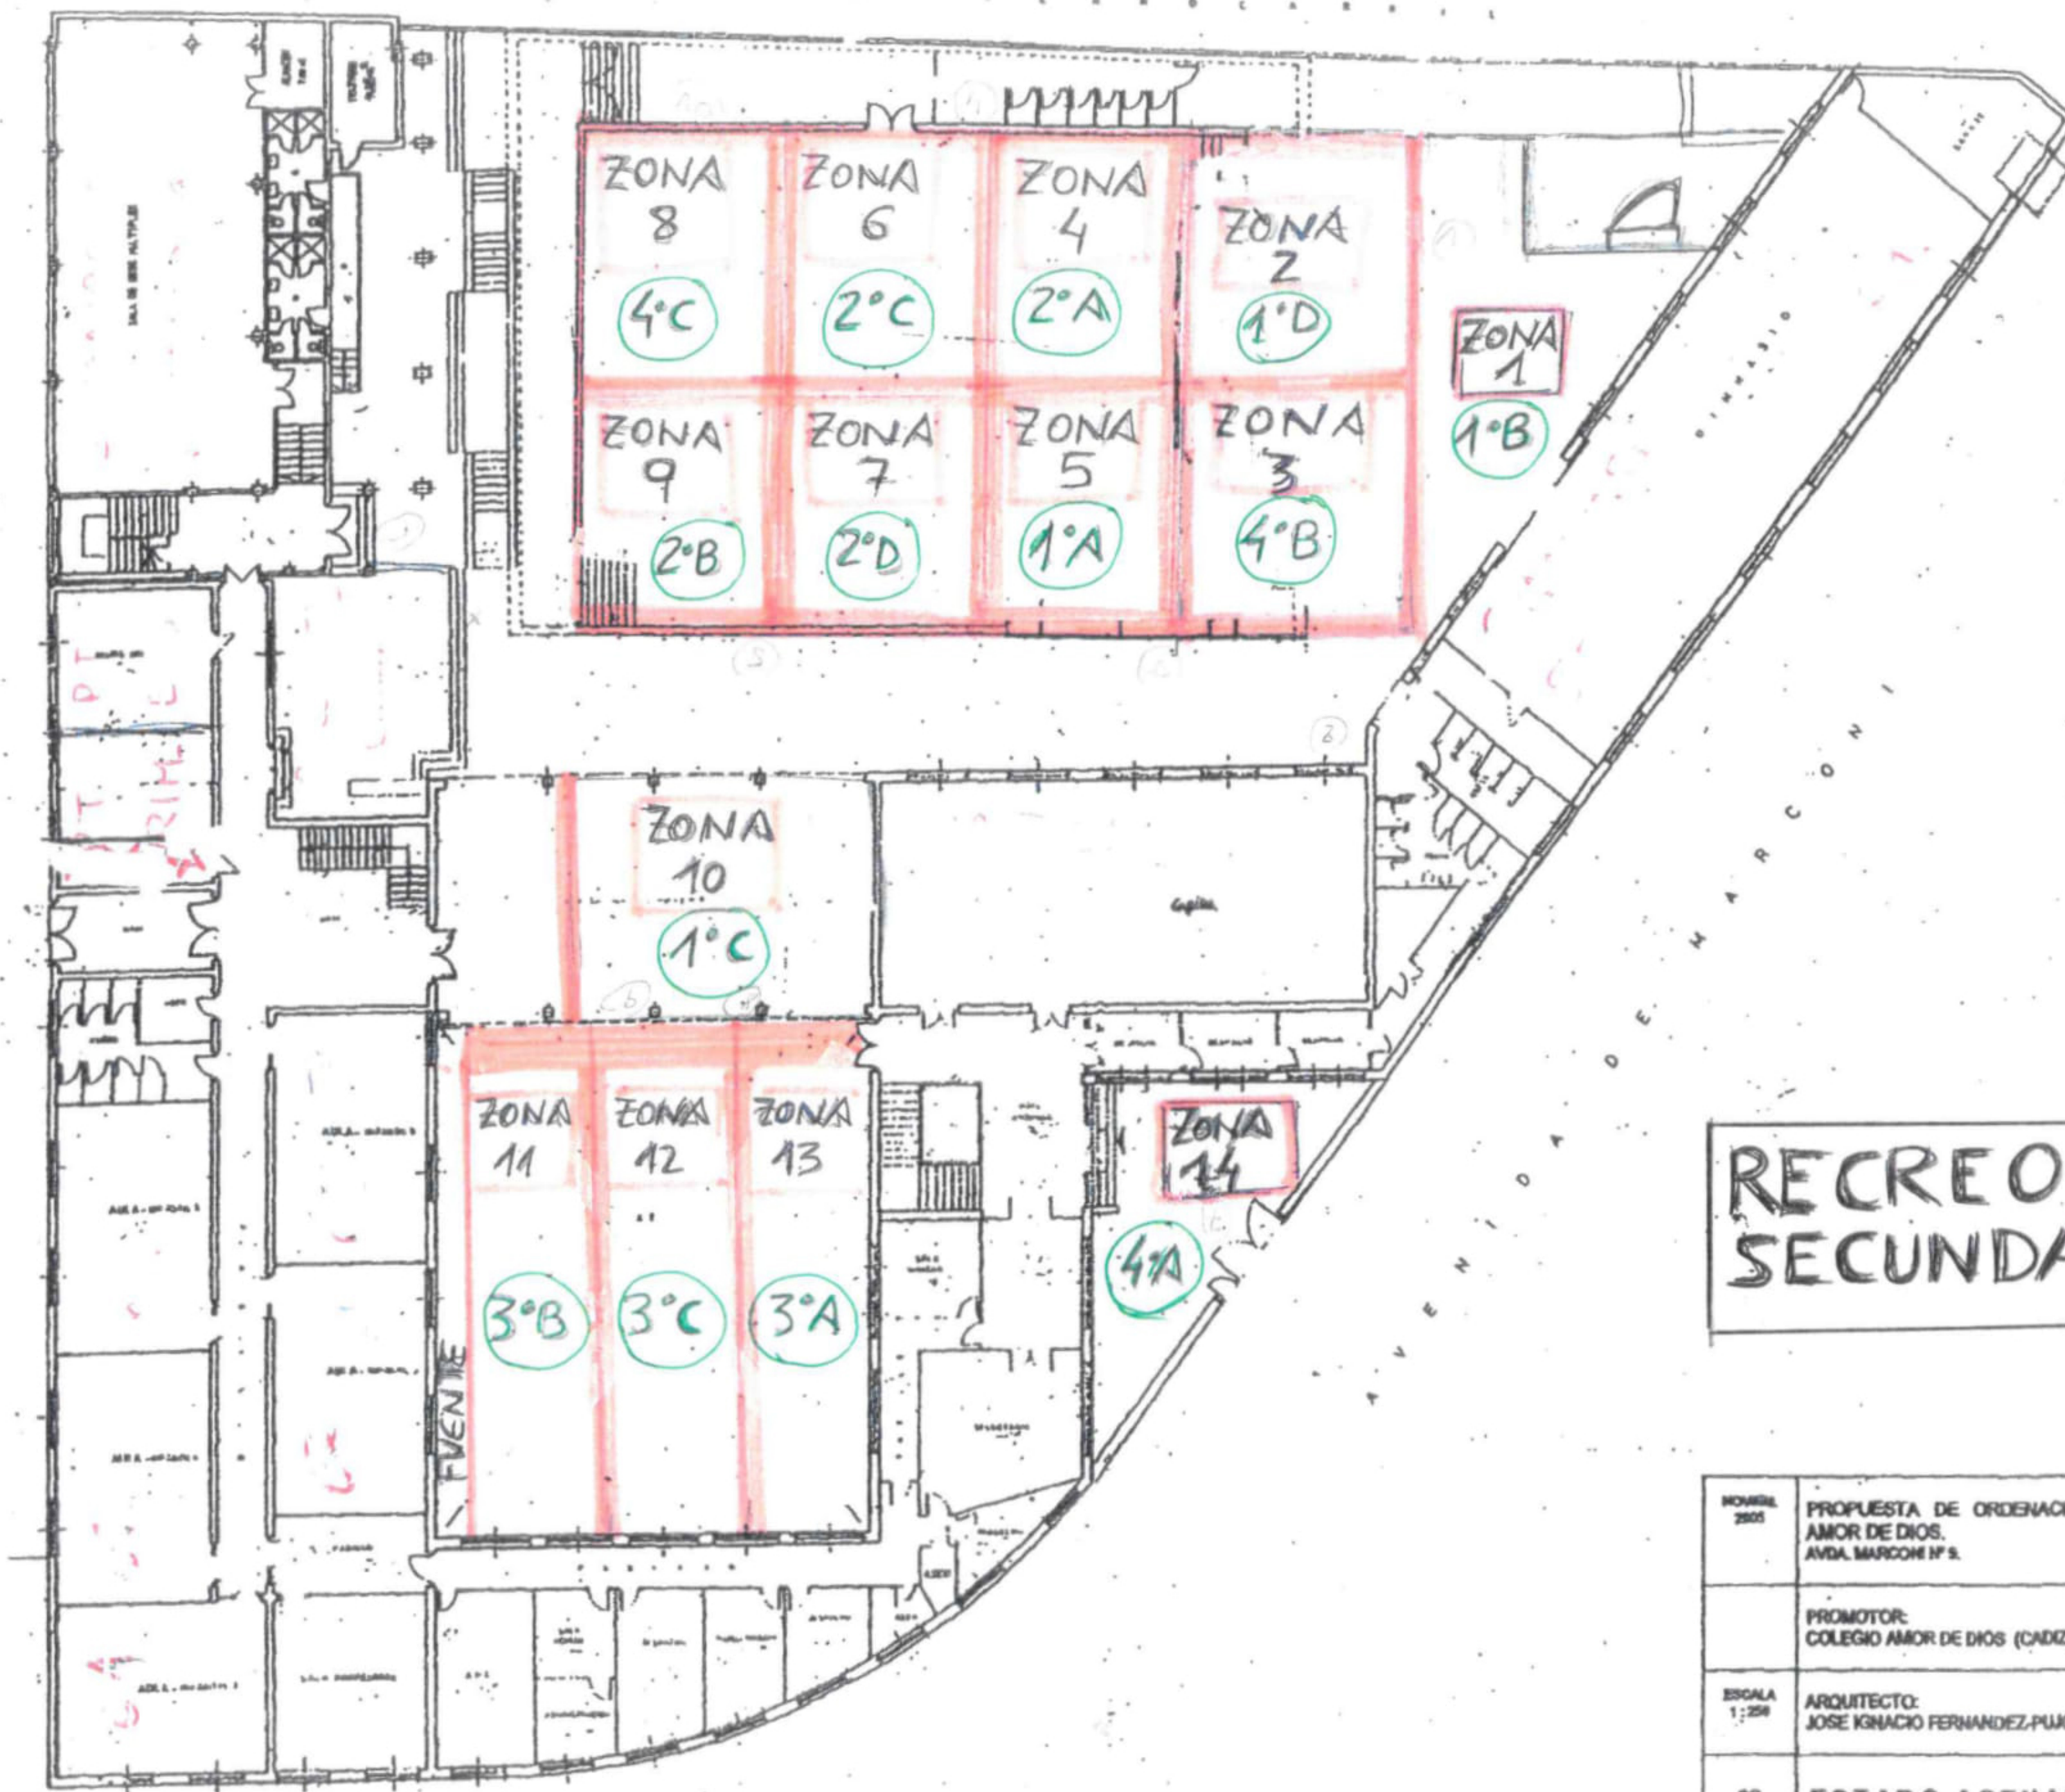

RECREO SECUNDARIA

MONEDA 2505	PROPUESTA DE ORDENACION VOLUMETRICA COLEGIO AMOR DE DIOS. AVDA. MARCONI Nº 5. CADIZ.
	PROMOTOR: COLEGIO AMOR DE DIOS (CADIZ).
ESCALA 1:250	ARQUITECTO: JOSE IGNACIO FERNANDEZ-PUJOL CABRESA. - Jn
03	ESTADO ACTUAL / PLANTA BAJA

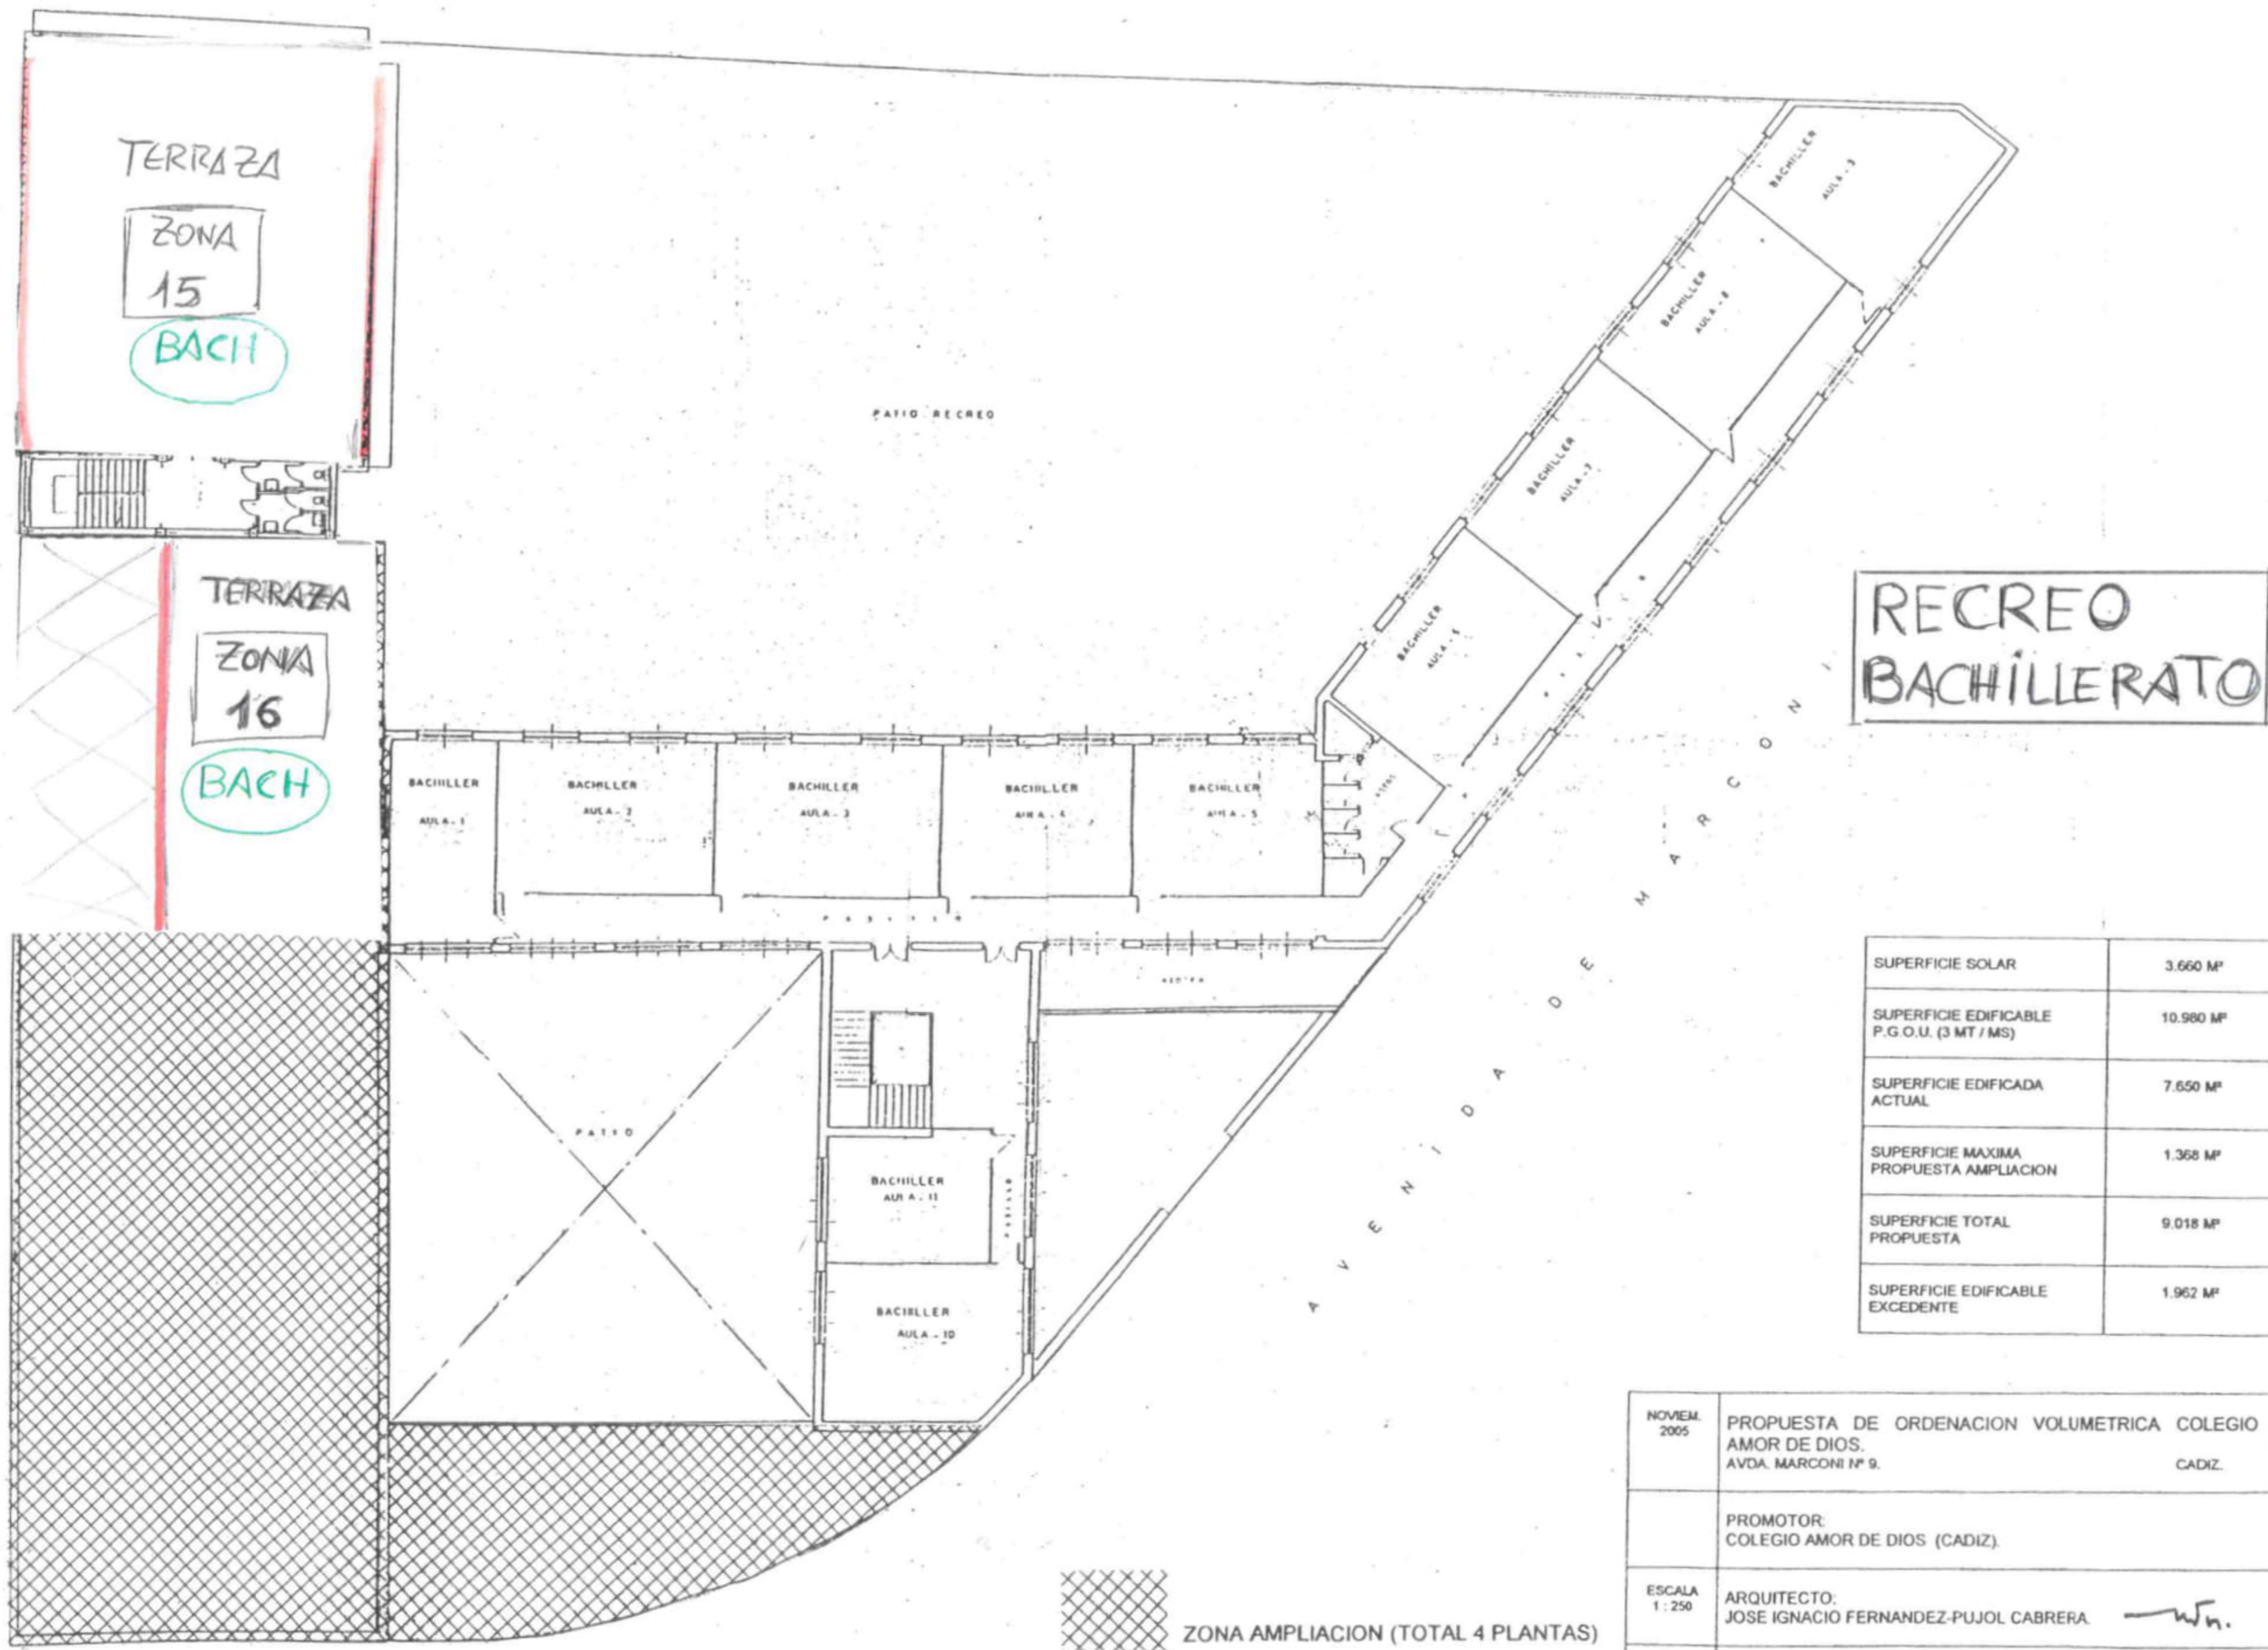

RECREO
BACHILLERATO

SUPERFICIE SOLAR	3.660 M ²
SUPERFICIE EDIFICABLE P.G.O.U. (3 MT / MS)	10.980 M ²
SUPERFICIE EDIFICADA ACTUAL	7.650 M ²
SUPERFICIE MAXIMA PROPUESTA AMPLIACION	1.368 M ²
SUPERFICIE TOTAL PROPUESTA	9.018 M ²
SUPERFICIE EDIFICABLE EXCEDENTE	1.962 M ²

NOVIEM. 2005	PROPUESTA DE ORDENACION VOLUMETRICA COLEGIO AMOR DE DIOS. AVDA. MARCONI Nº 9. CADIZ.
	PROMOTOR: COLEGIO AMOR DE DIOS (CADIZ).
ESCALA 1:250	ARQUITECTO: JOSE IGNACIO FERNANDEZ-PUJOL CABRERA.
07	ORDENACION VOLUMETRICA

ZONA AMPLIACION (TOTAL 4 PLANTAS)